




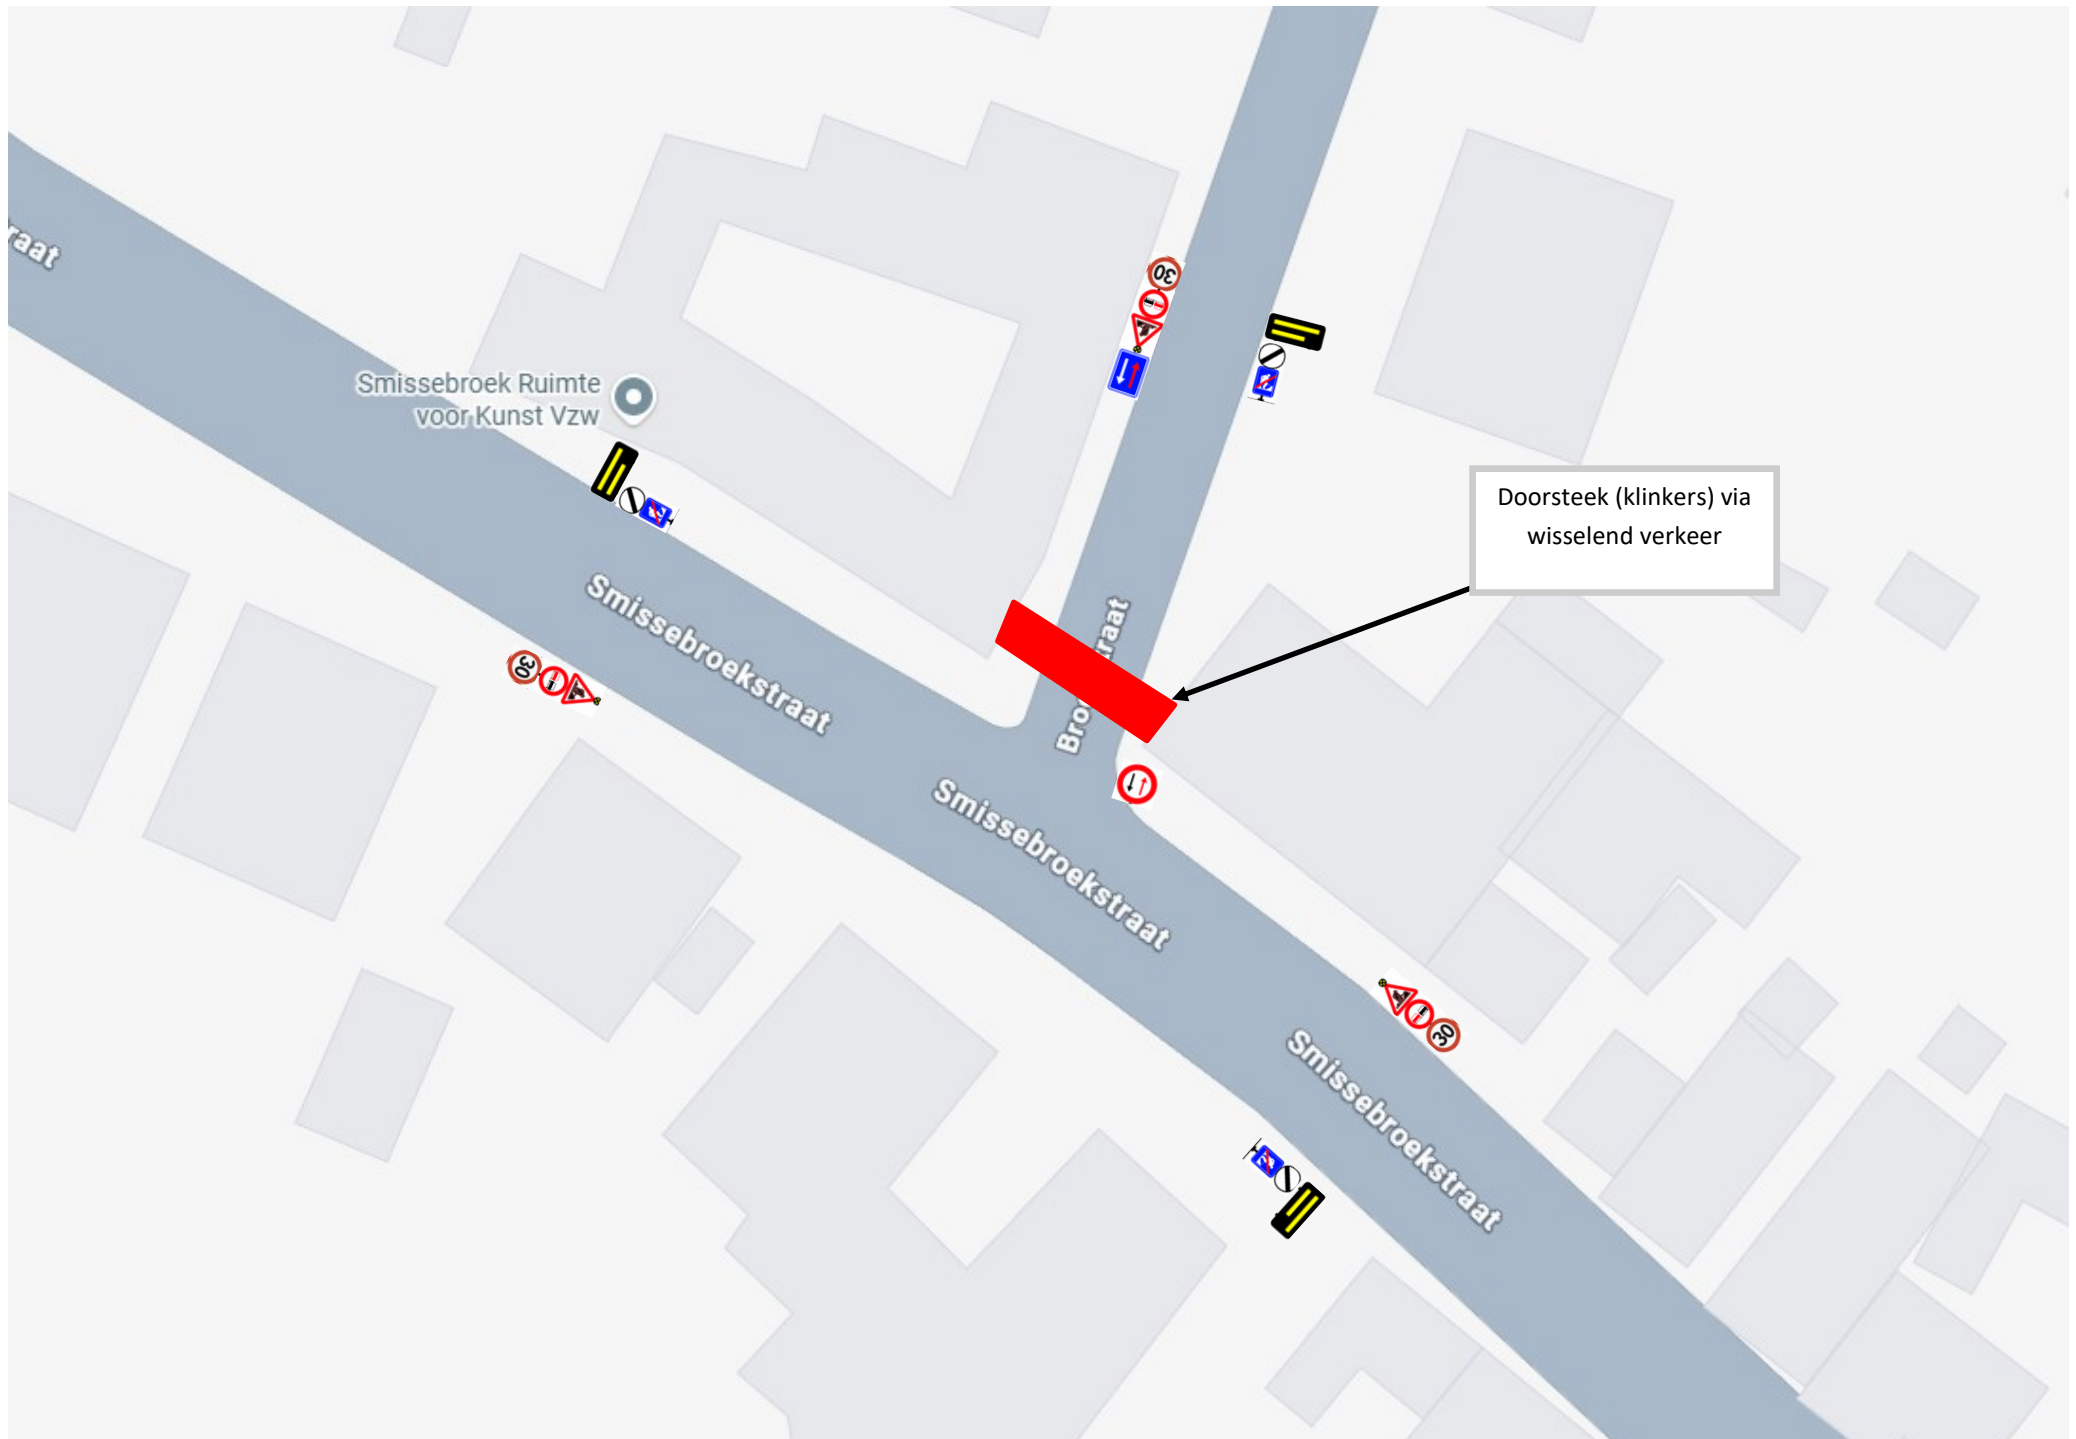

Signalisatieplan 17/04/26 - 01/06/26 Smissebroekstraat Wellen deel 1 (doorsteek Smissebroekstraat) vergunning

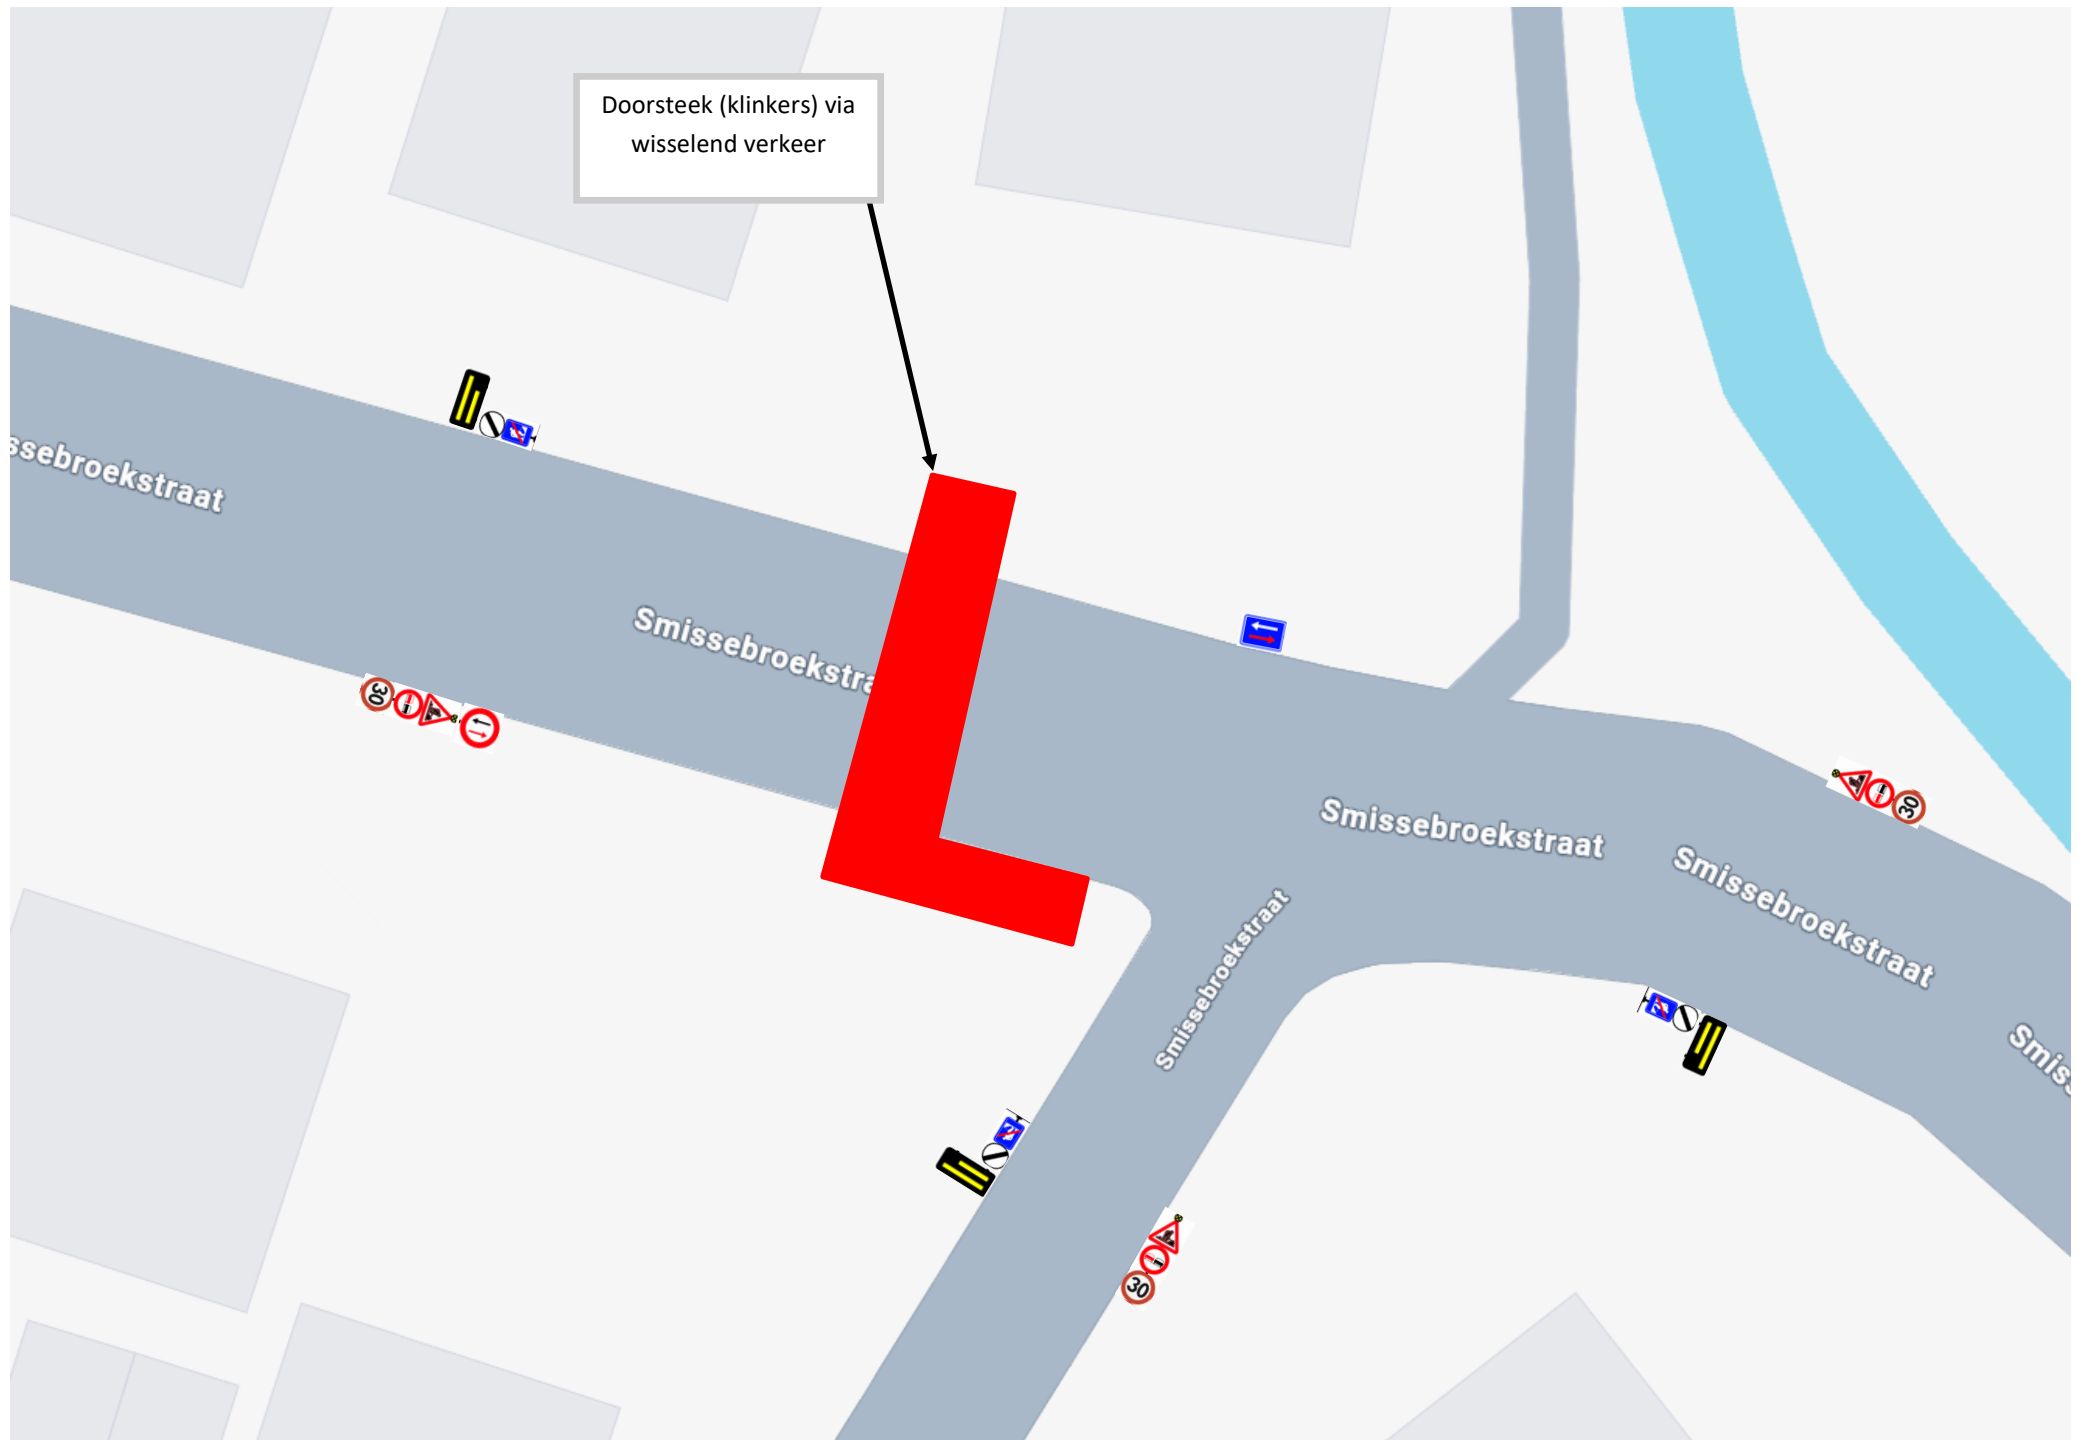

Signalisatieplan 17/04/26 - 01/06/26 Smissebroekstraat Wellen deel 1 (doorsteek Hertenstraat) vergunning

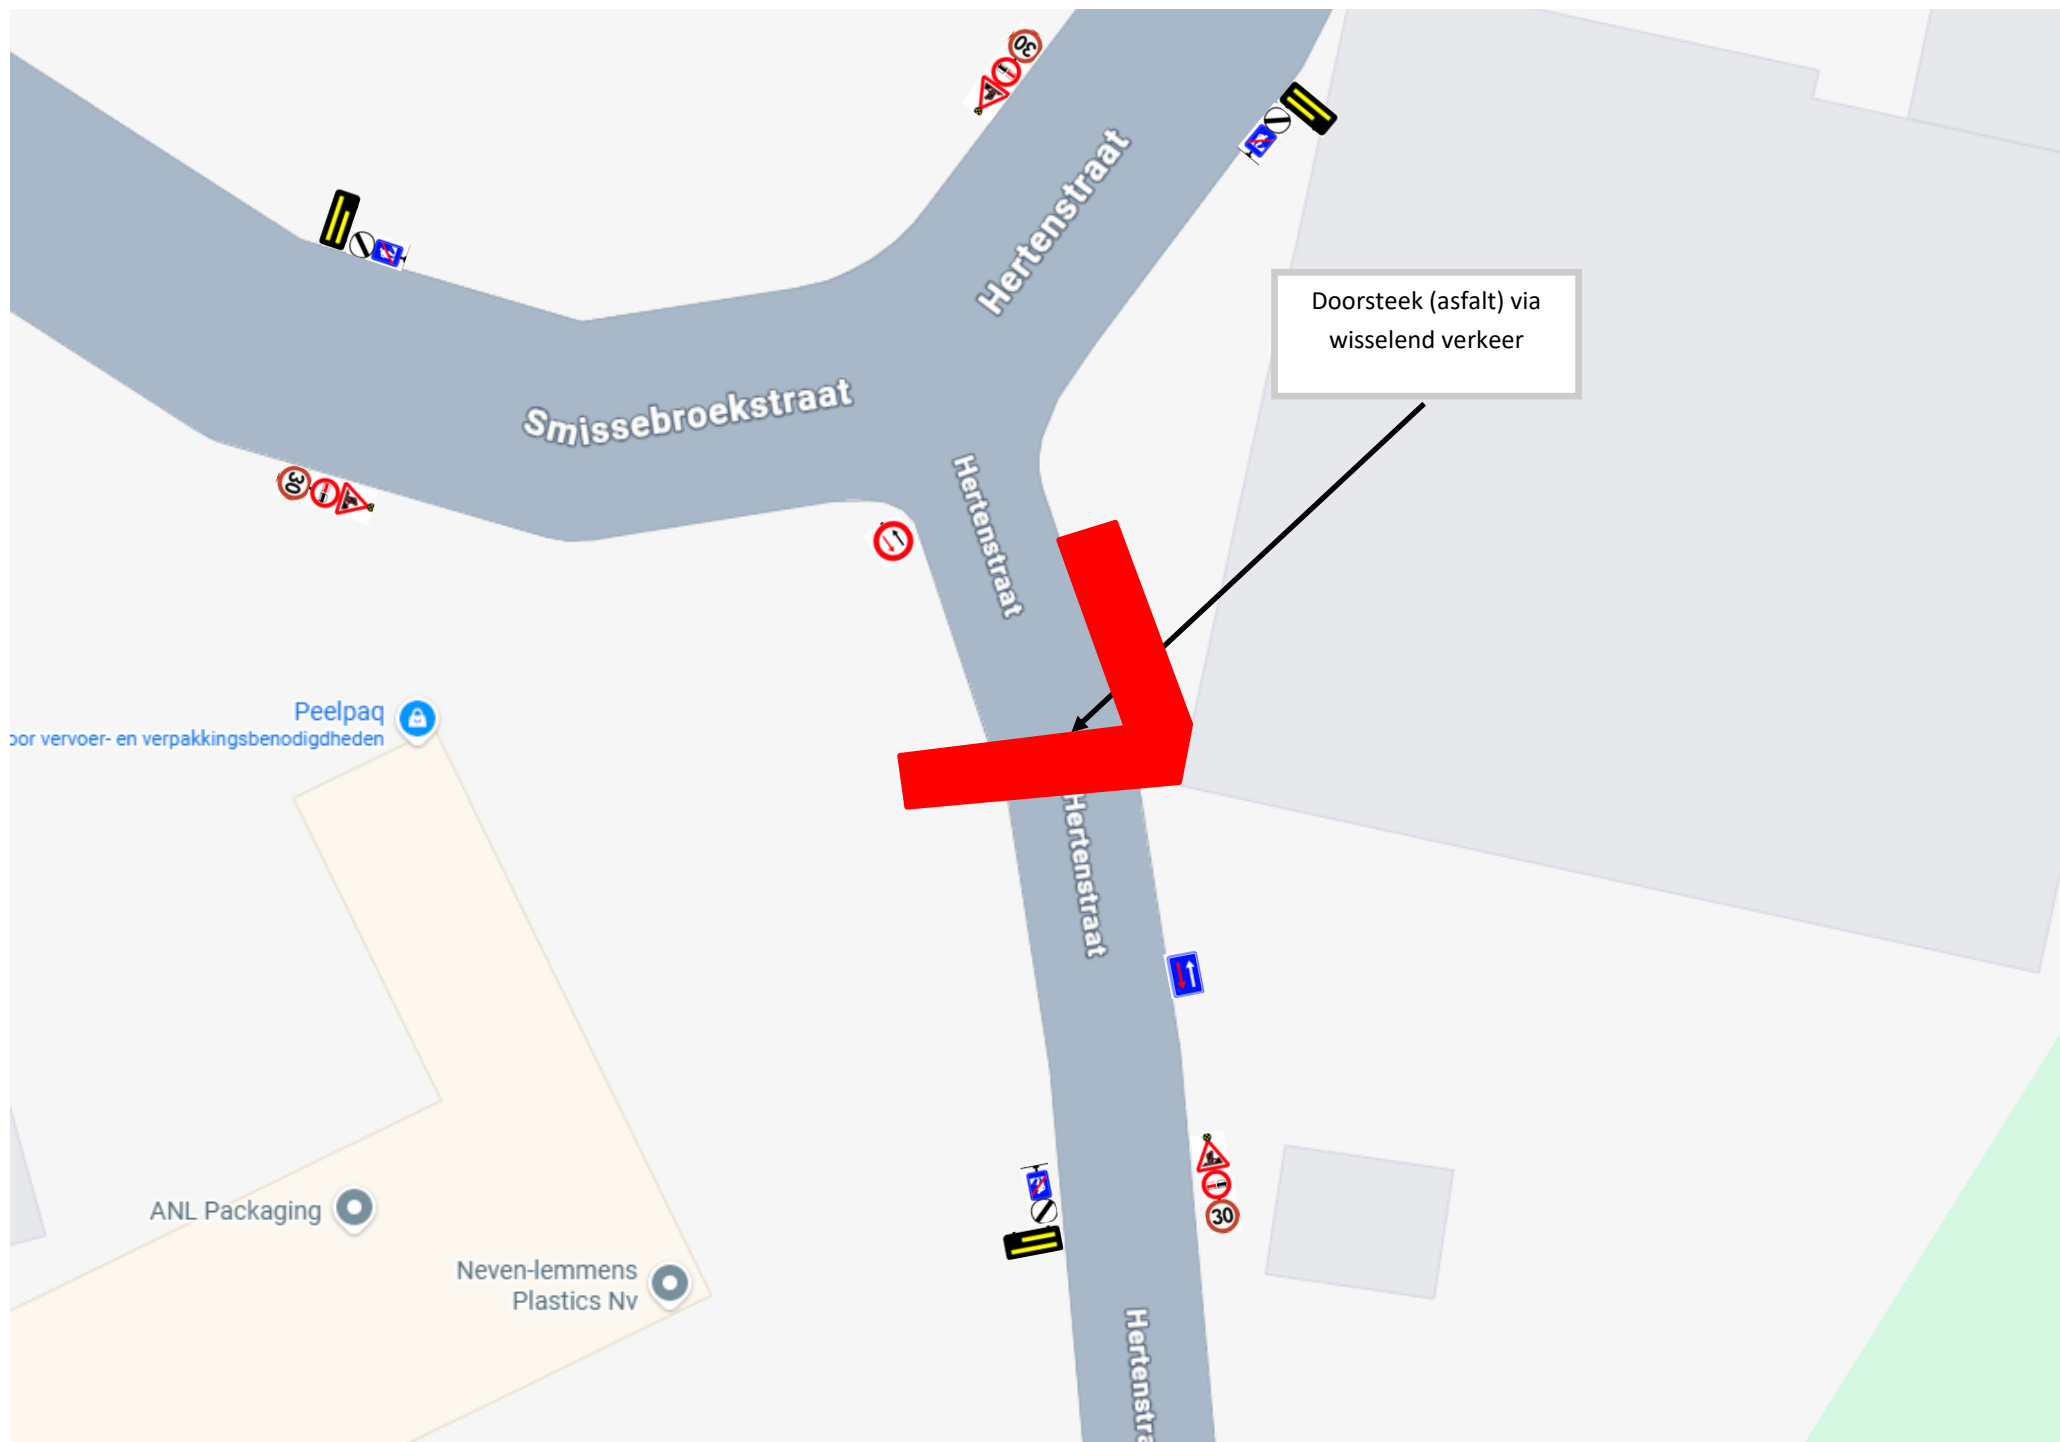

Signalisatieplan 17/04/26 - 01/06/26 Smissebroekstraat Wellen deel 2 vergunning



Signalisatieplan 17/04/26 - 01/06/26 Smissebroekstraat Wellen deel 2 (omleidingsplan) vergunning



