

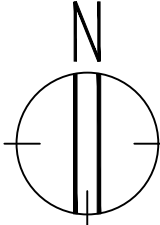
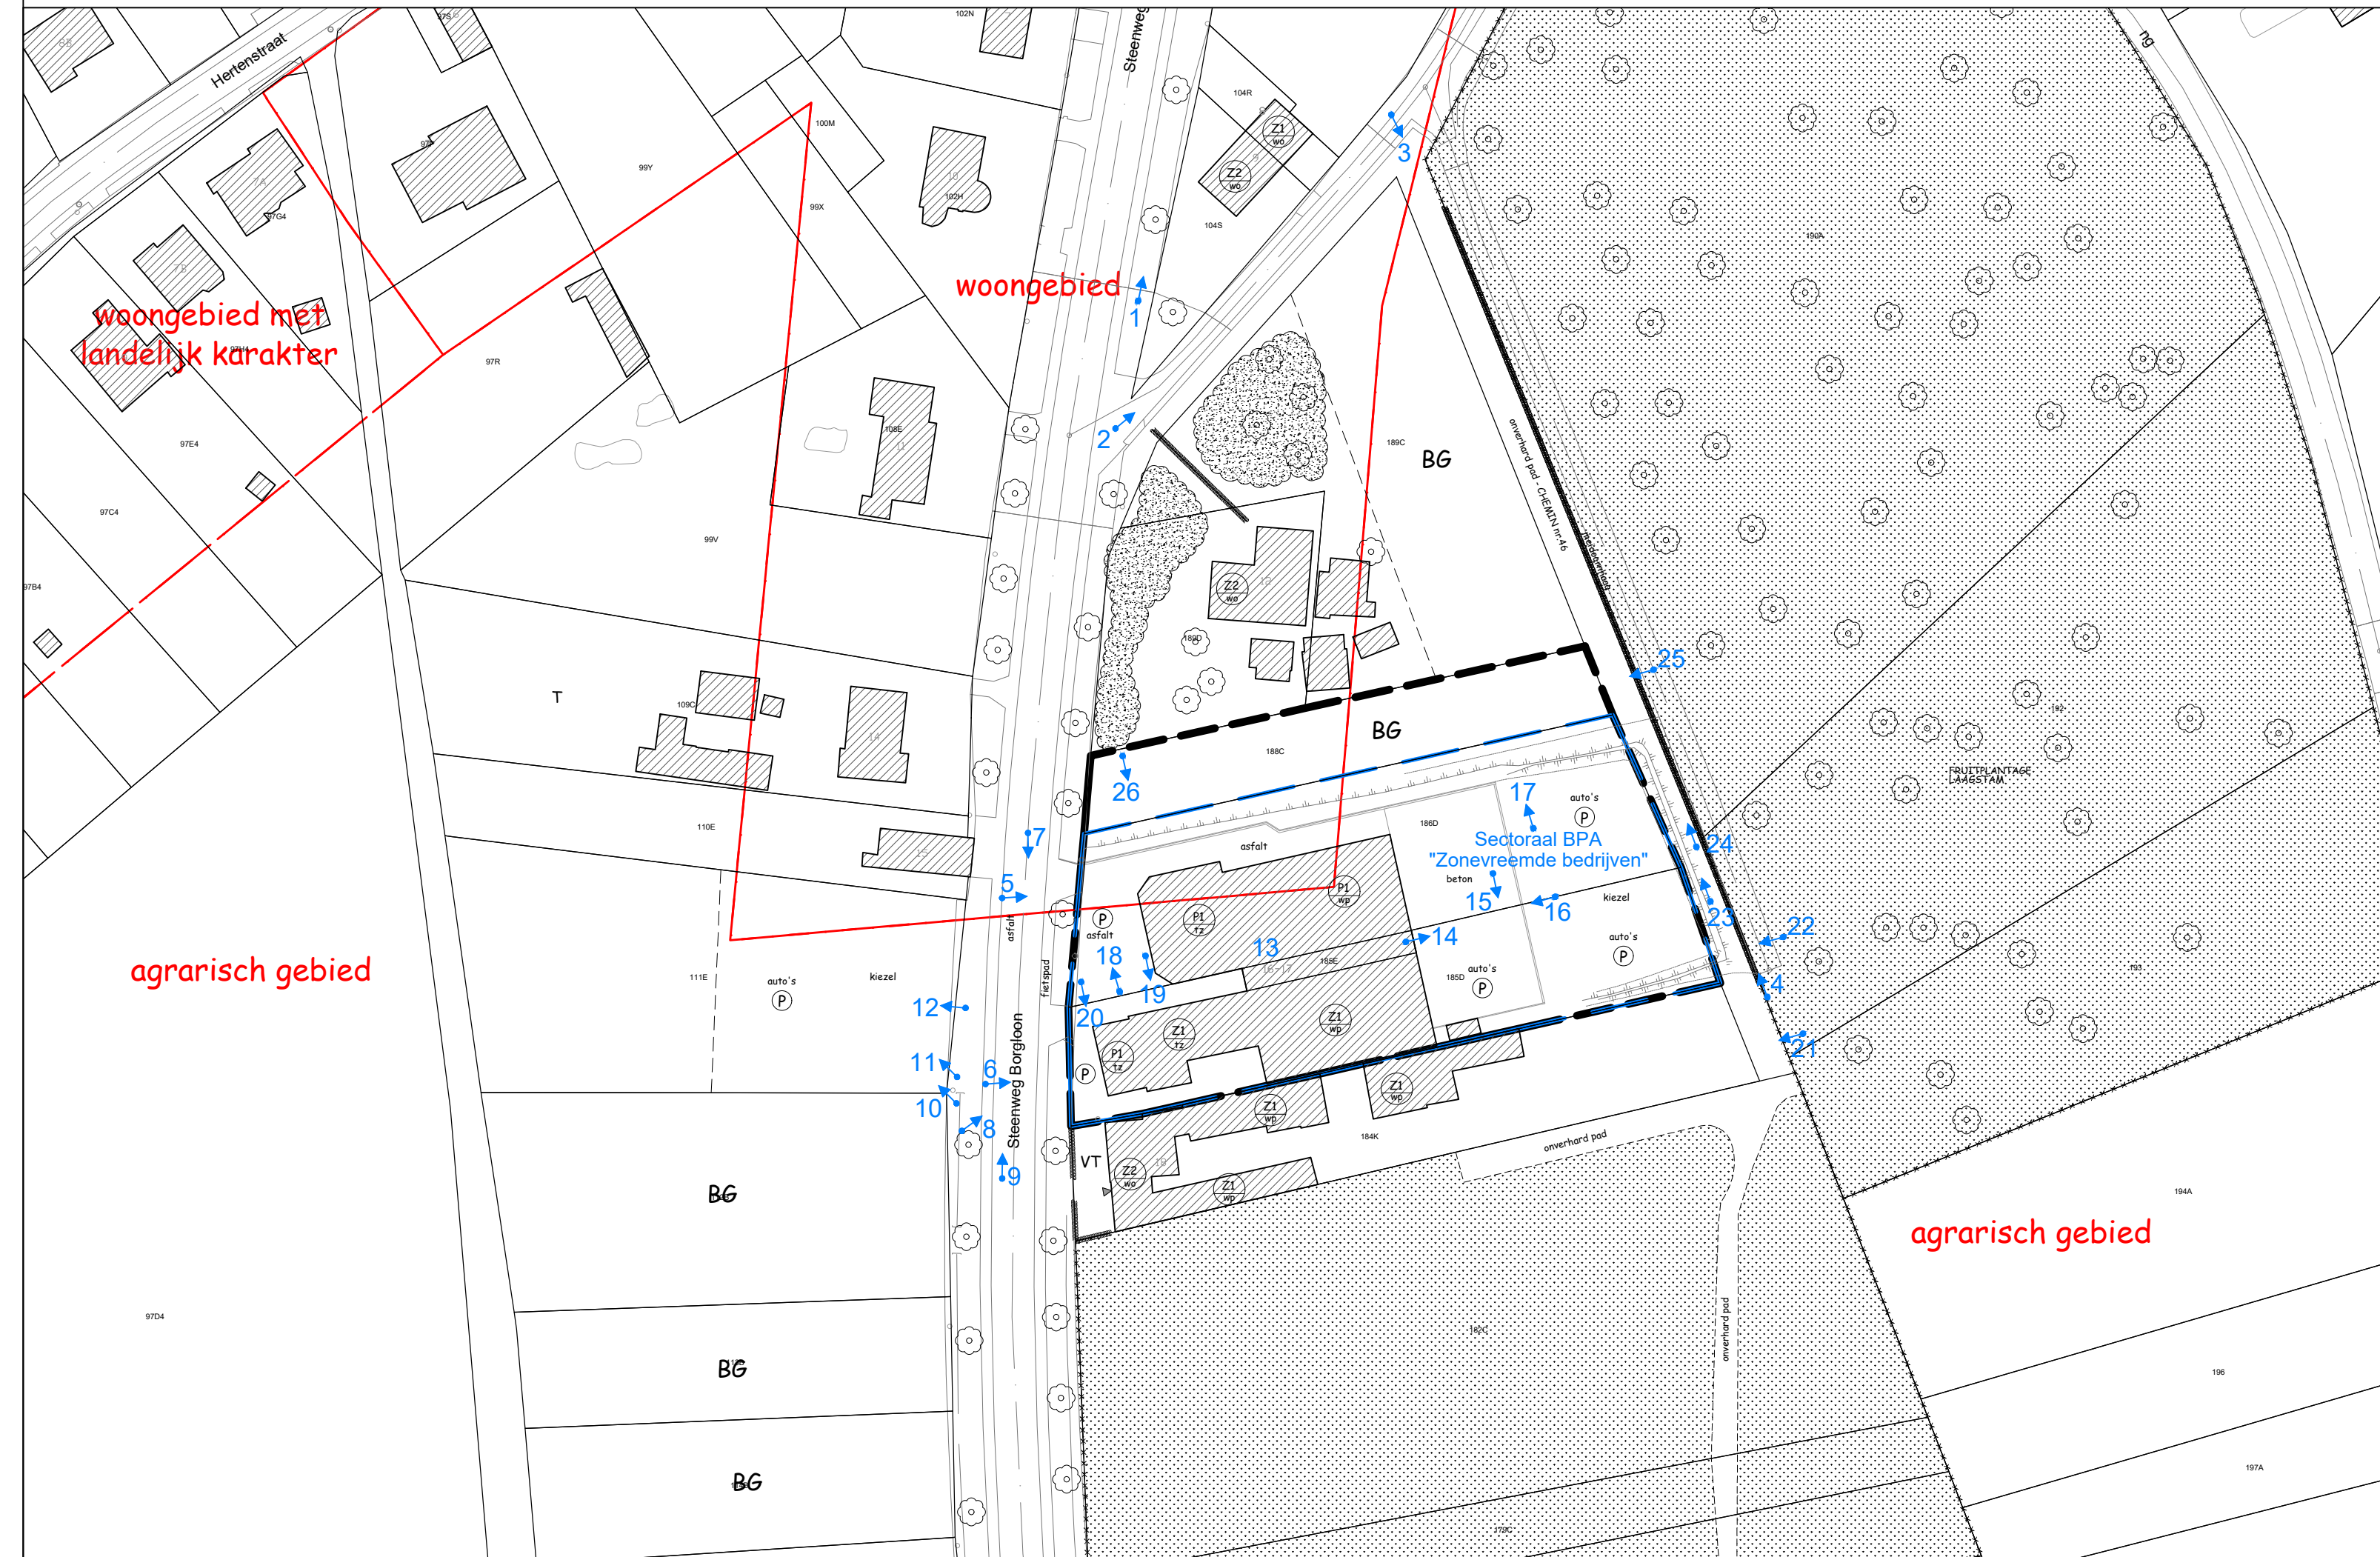
LEGENDE

- bebouwing
- perceelsgrens
- grens plangebied
- grens goedgekeurd RUP/BPA
- grens gewestplan
- grens HAG
- draadafsluiting
- betonplaten
- metalen hekwerk
- houten hekwerk
- muur in metselwerk
- haag
- weiland
- bouwland/akker
- kerkhof
- voortuin
- tuin
- braak
- boomgaard
- parking
- telefooncel
- bushalte/stopplaats
- bushalte/schuilhuisje
- verharding
- toegang garage/loods

- naaldboom
- loofboom
- fruitboom
- struwelen
- opnamepunt foto's
- hoogspanningsleiding
- milieuvergunning (dossiernr.+datum)
- stedenbouwkundige vergunning (dossiernr.+datum)
- stedenbouwkundig attest (dossiernr.+datum)
- pv (dossiernr.+datum)
- goedgekeurde verkaveling (dossiernr.+datum)

Z=zadeldak/P=plat dak/M=masarde dak (bouwtype)
 G=gebogen dak (bouwtype)
 2=aantal bouwlagen


w=woon
 vb=vrij beroep
 di=diensten
 ho=horreca
 ha=handel
 wp=loods/werkplaats
 tz=toonzaal
 ga=garage
 ka=kantoor
 ap=appartementen

Provincie : Limburg
 Arrondissement : Tongeren
 Gemeente : Wellen

RUP "AANPASSING SECTORAAL BPA ZONEVREEMDE BEDRIJVEN" Deelplan 3: Garage Boes bvba Steenweg Borgloon

Bestaande toestand



Riemsterweg 117, B-3742 Bilzen
 T. 089/51.53.43 F. 089/51.53.44
 e-mail: info@geosted.be
 website: www.geosted.be

Gezien en voorlopig vastgesteld door de gemeenteraad, in zitting van/...../.....

Mia Cuppens
Algemeen Directeur

Ellen Punie
Voorzitter gemeenteraad

Het College van Burgemeester en Schepenen bevestigt dat onderhavig plan ter inzage van het publiek op het gemeentehuis werd neergelegd van tot

Erkend Ruimtelijk-Planner
Lut Gysenbergs

Erkend Ruimtelijk-Planner
Brecht Laevens

Mia Cuppens
Algemeen Directeur

Els Robeyns
De Burgemeester

AANGEBRACHTE WIJZIGINGEN		
INDEX	AARD	DATUM
0	eerste versie / opmaak plannen	02.05.2022
A	plannen voor scoping	15.06.2023
B	voorontwerp RUP	14.08.2023
C	plannen voor voorlopige vaststelling	07.11.2023

Plannummer :	01-3	Dossiernummer :	GS-180680-71
Index :	C	File :	01.BT_ZVR Bedrijven.dwg
Schaal :	1/1000	Tekenaar :	EWE
Datum :	07.11.2023	Nagezien :	BL / LG