

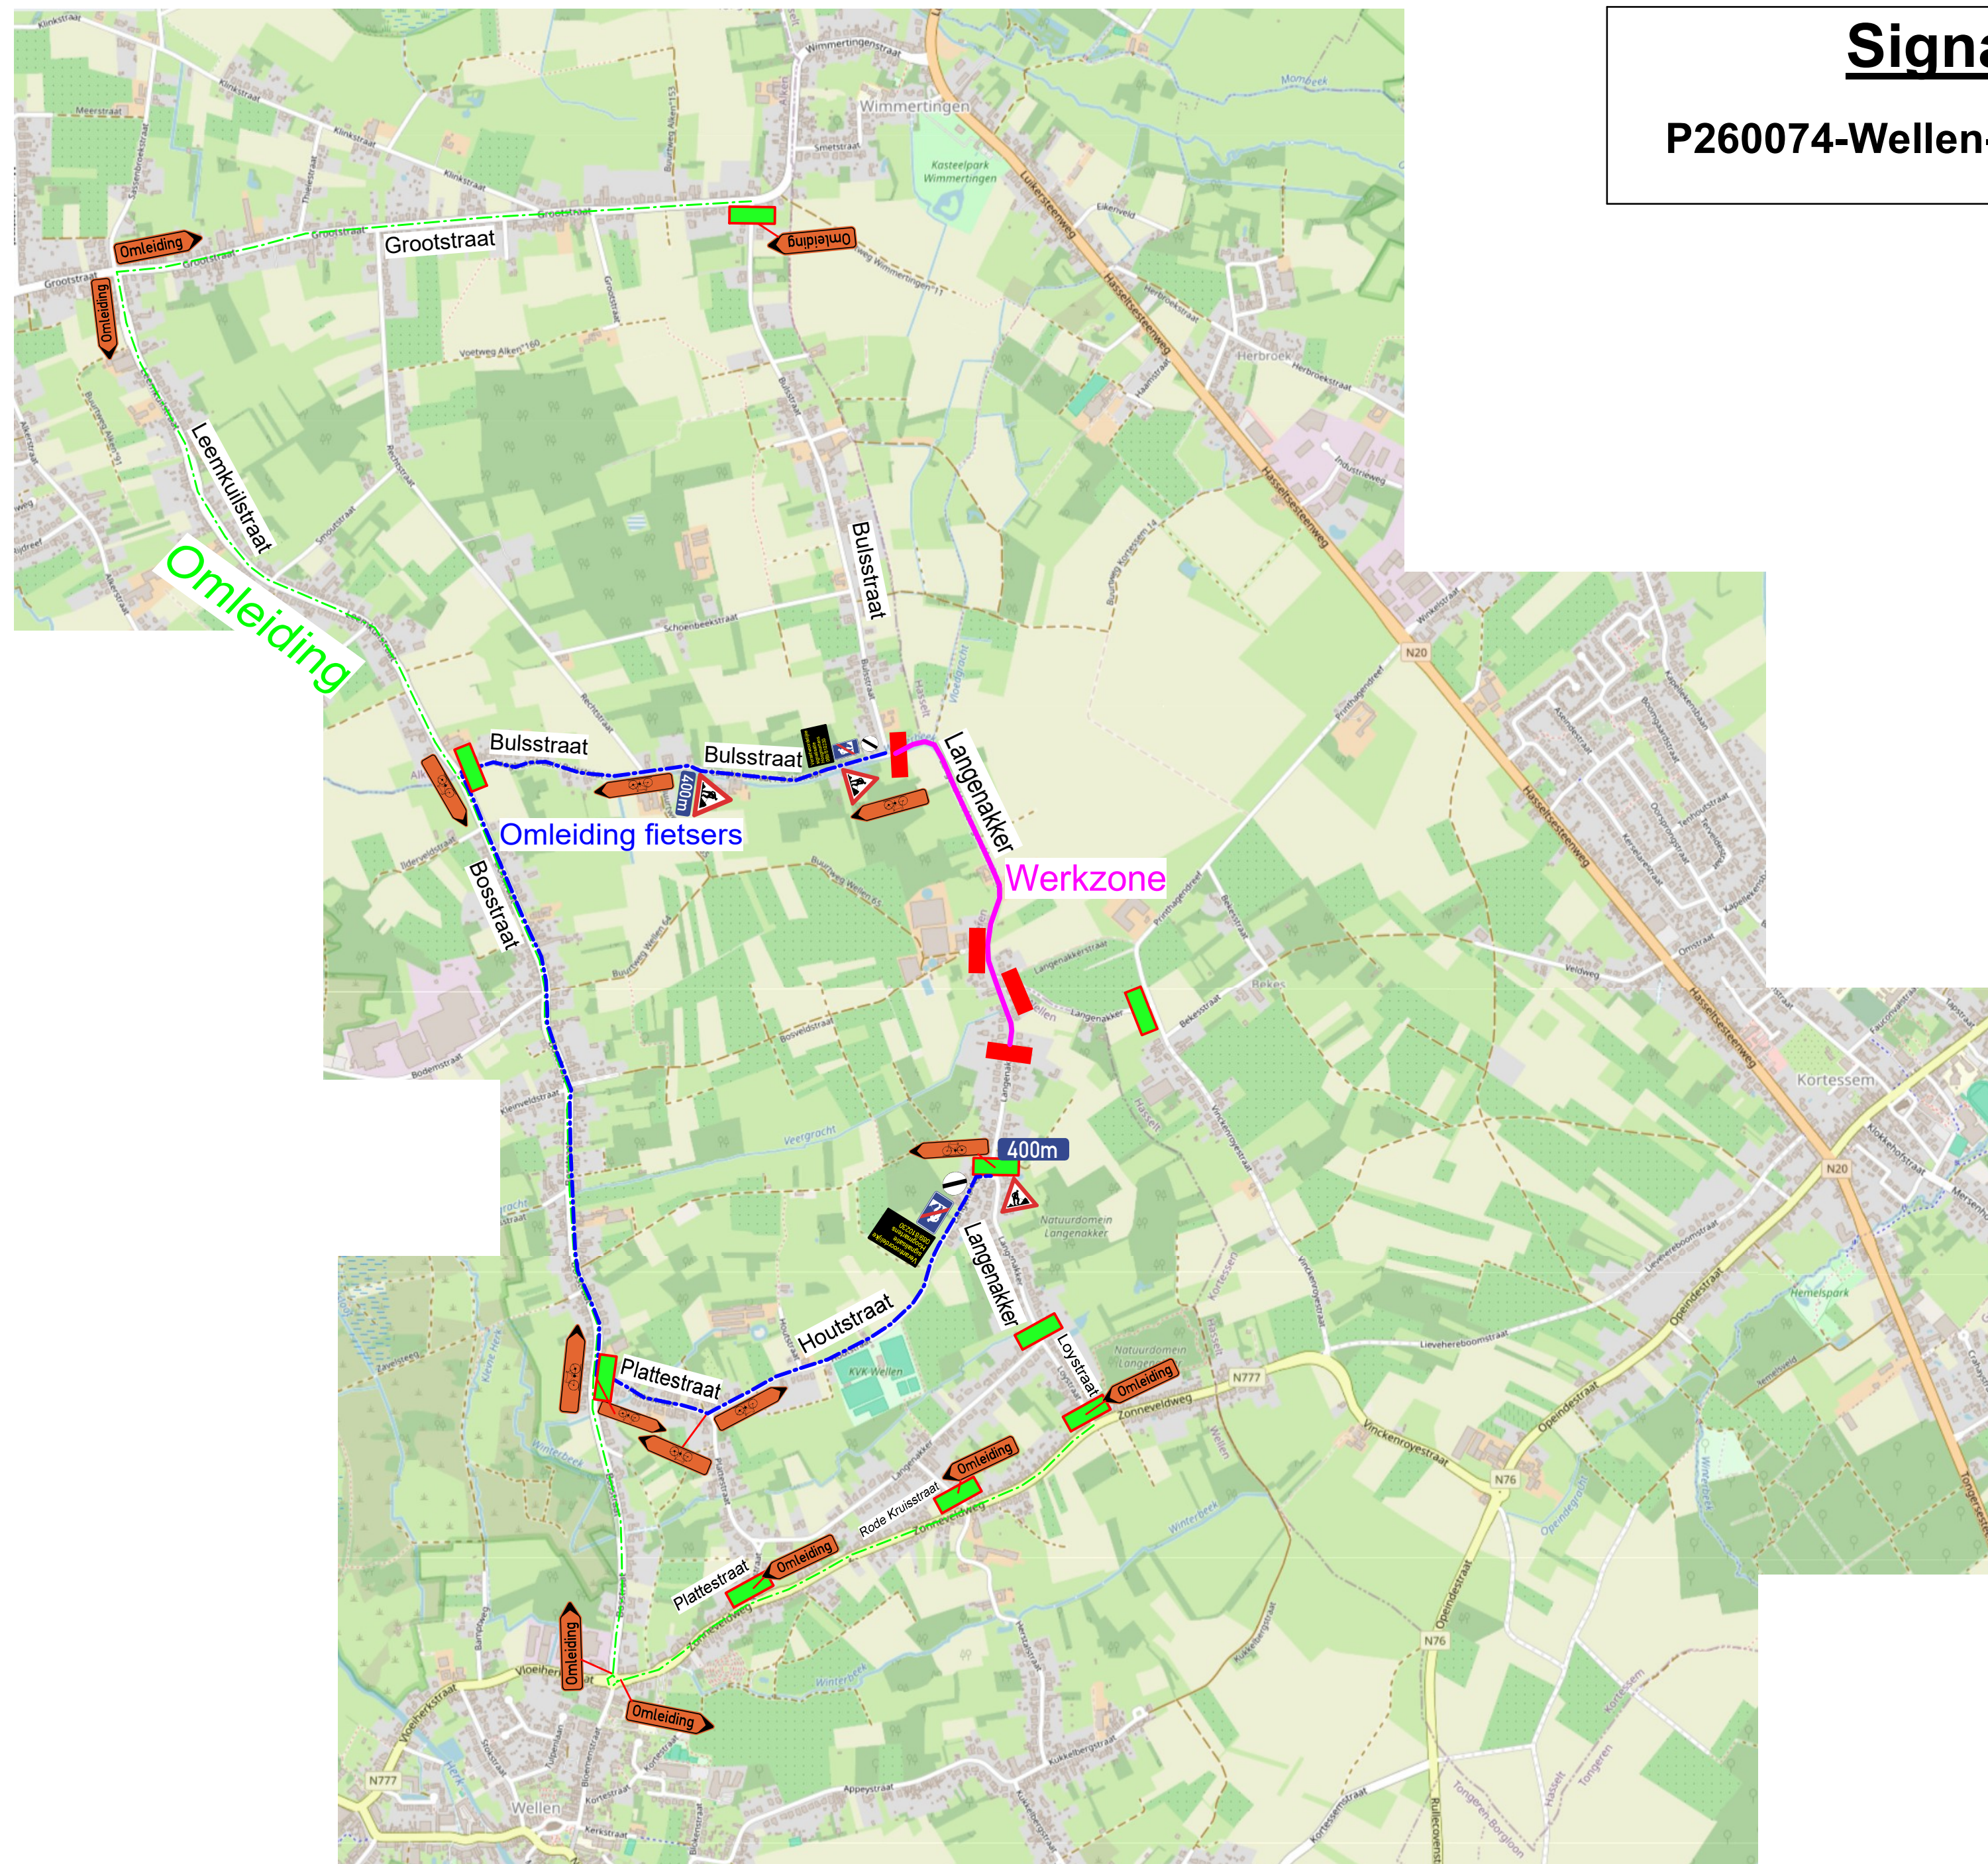


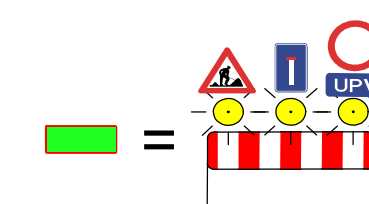

Signalisatieplan

P260074-Wellen-VBR-Langenakker: Fase 1

LEGENDE:

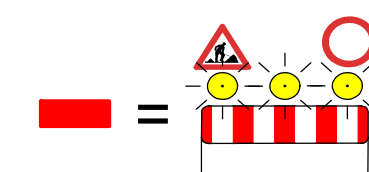

- = Werkzone
- = Omleiding
- = Omleiding fietsers



WELLEN

SIGNALISATIEPLAN

P260074-Wellen-VBR-Langenakker: Fase 1
FASE 1

UITVOERING van 10/08/2026 tot 04/12/2026



HOOGMARTENS
ALLGROUNDERS IN INFRA

Plandata: 23-06-2026
Plandata-v01: 25-06-2026